


Département de l'Ariège	Commune de Dun	affaire : 3589
Aménagement et sécurisation de la traversée de la Commune de DUN		échelle : 1/200 ^e
LOT 1 : Voirie - Réseaux divers		AVP
Plan du phasage des travaux D.E.S.C.		PRO
N°108		DCE Juin 2023
Dessiné par : Marine PASLET		Vérifié par : Mathieu GERARD
MAÎTRE D'OUVRAGE Commune de Dun - 38, rue des Pyrénées - 09600 DUN		
MAÎTRE D'ŒUVRE PAYSAGISTES 3, CLASSE Paysagiste - 1, Avenue JEAN REUX - 31 500 TOULOUSE tel : 05 61 46 18 35 - @ : contact@atelier-atp.com		

indice	date	modification
A	30 Juin 2023	Création du Document

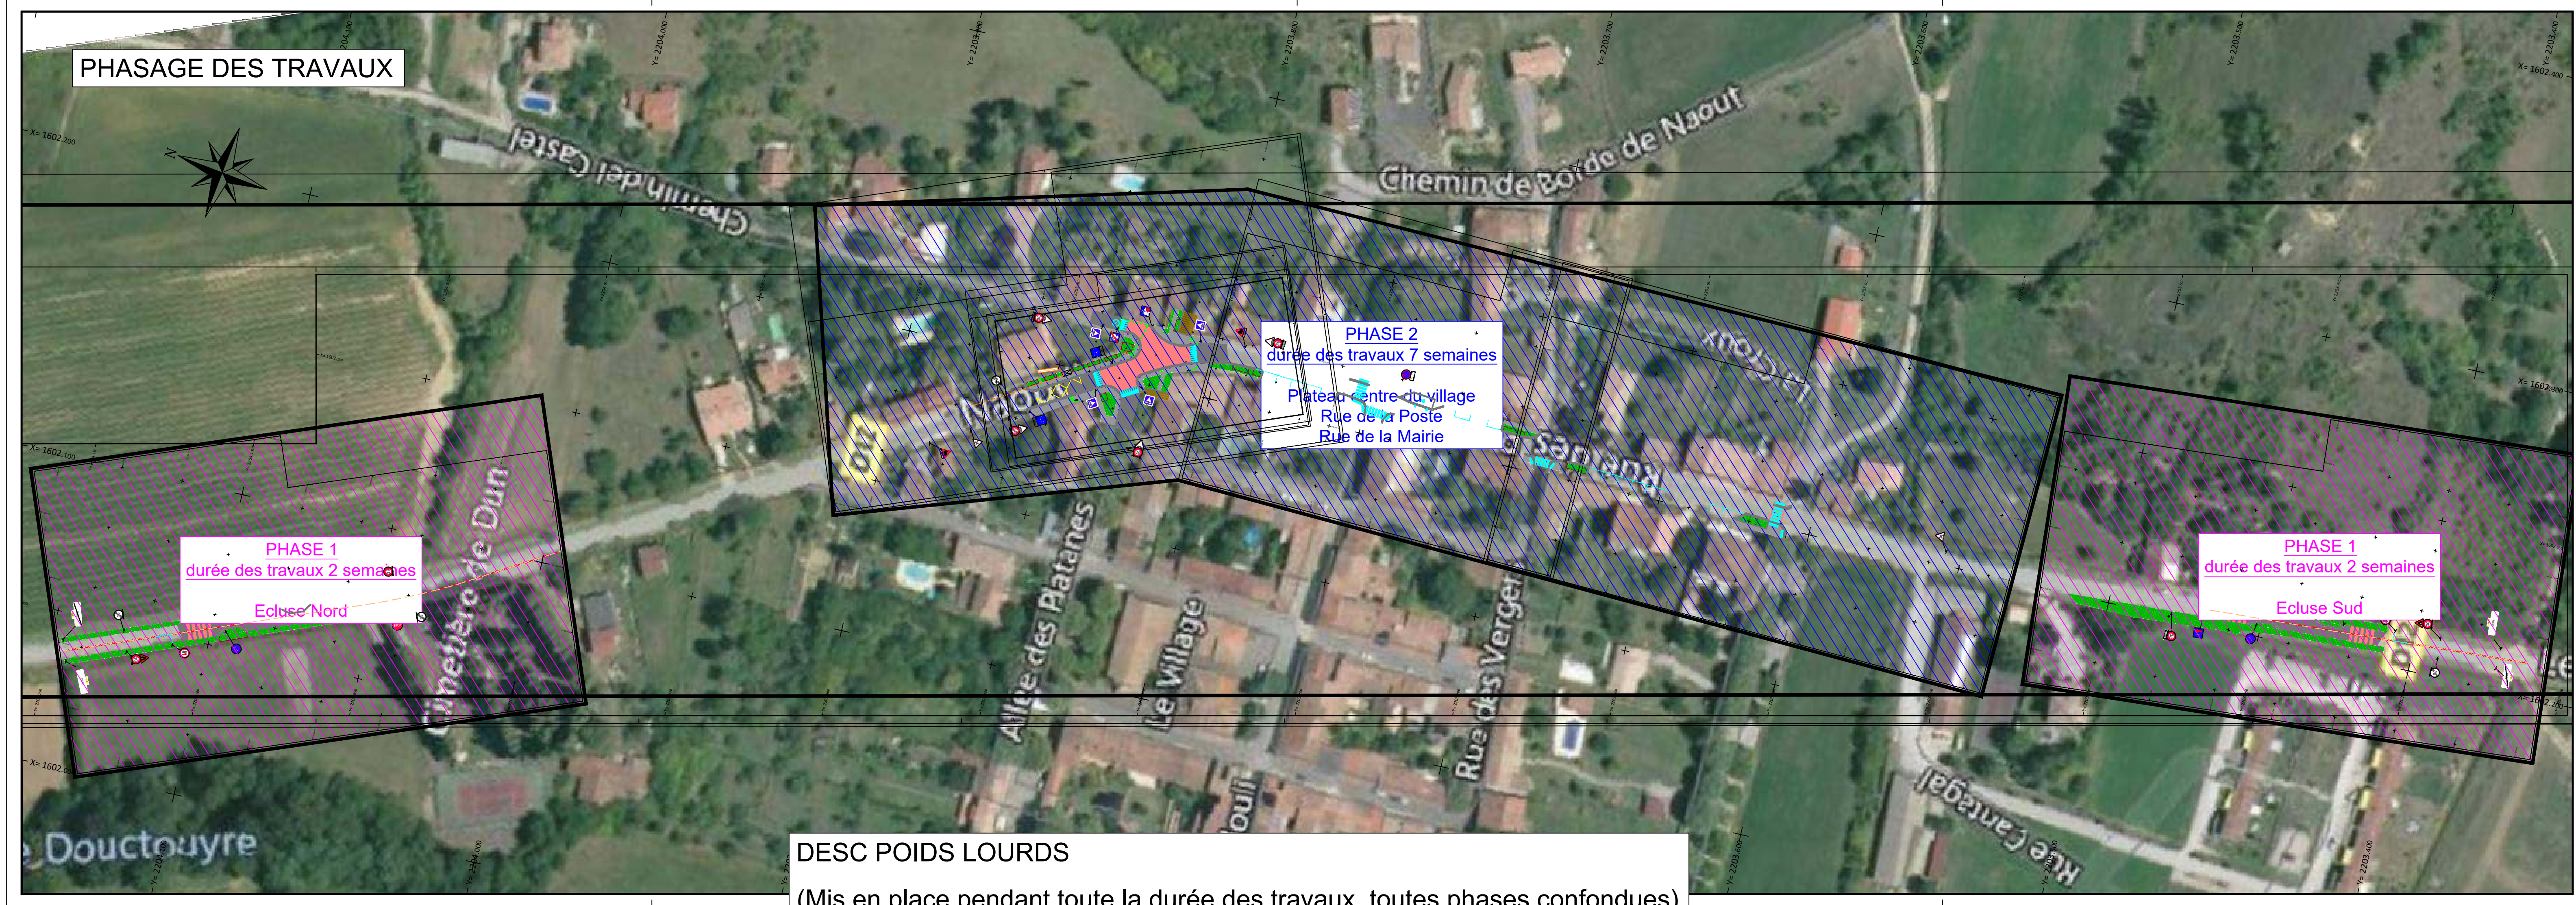

DESC VEHICULES LEGERS
(Mis en place uniquement pendant les travaux d'enrobés de la phase 2 - Plateau centre du village)

